


## Типовая схема параллельного подключения ИБП с общей АКБ (Common battery)

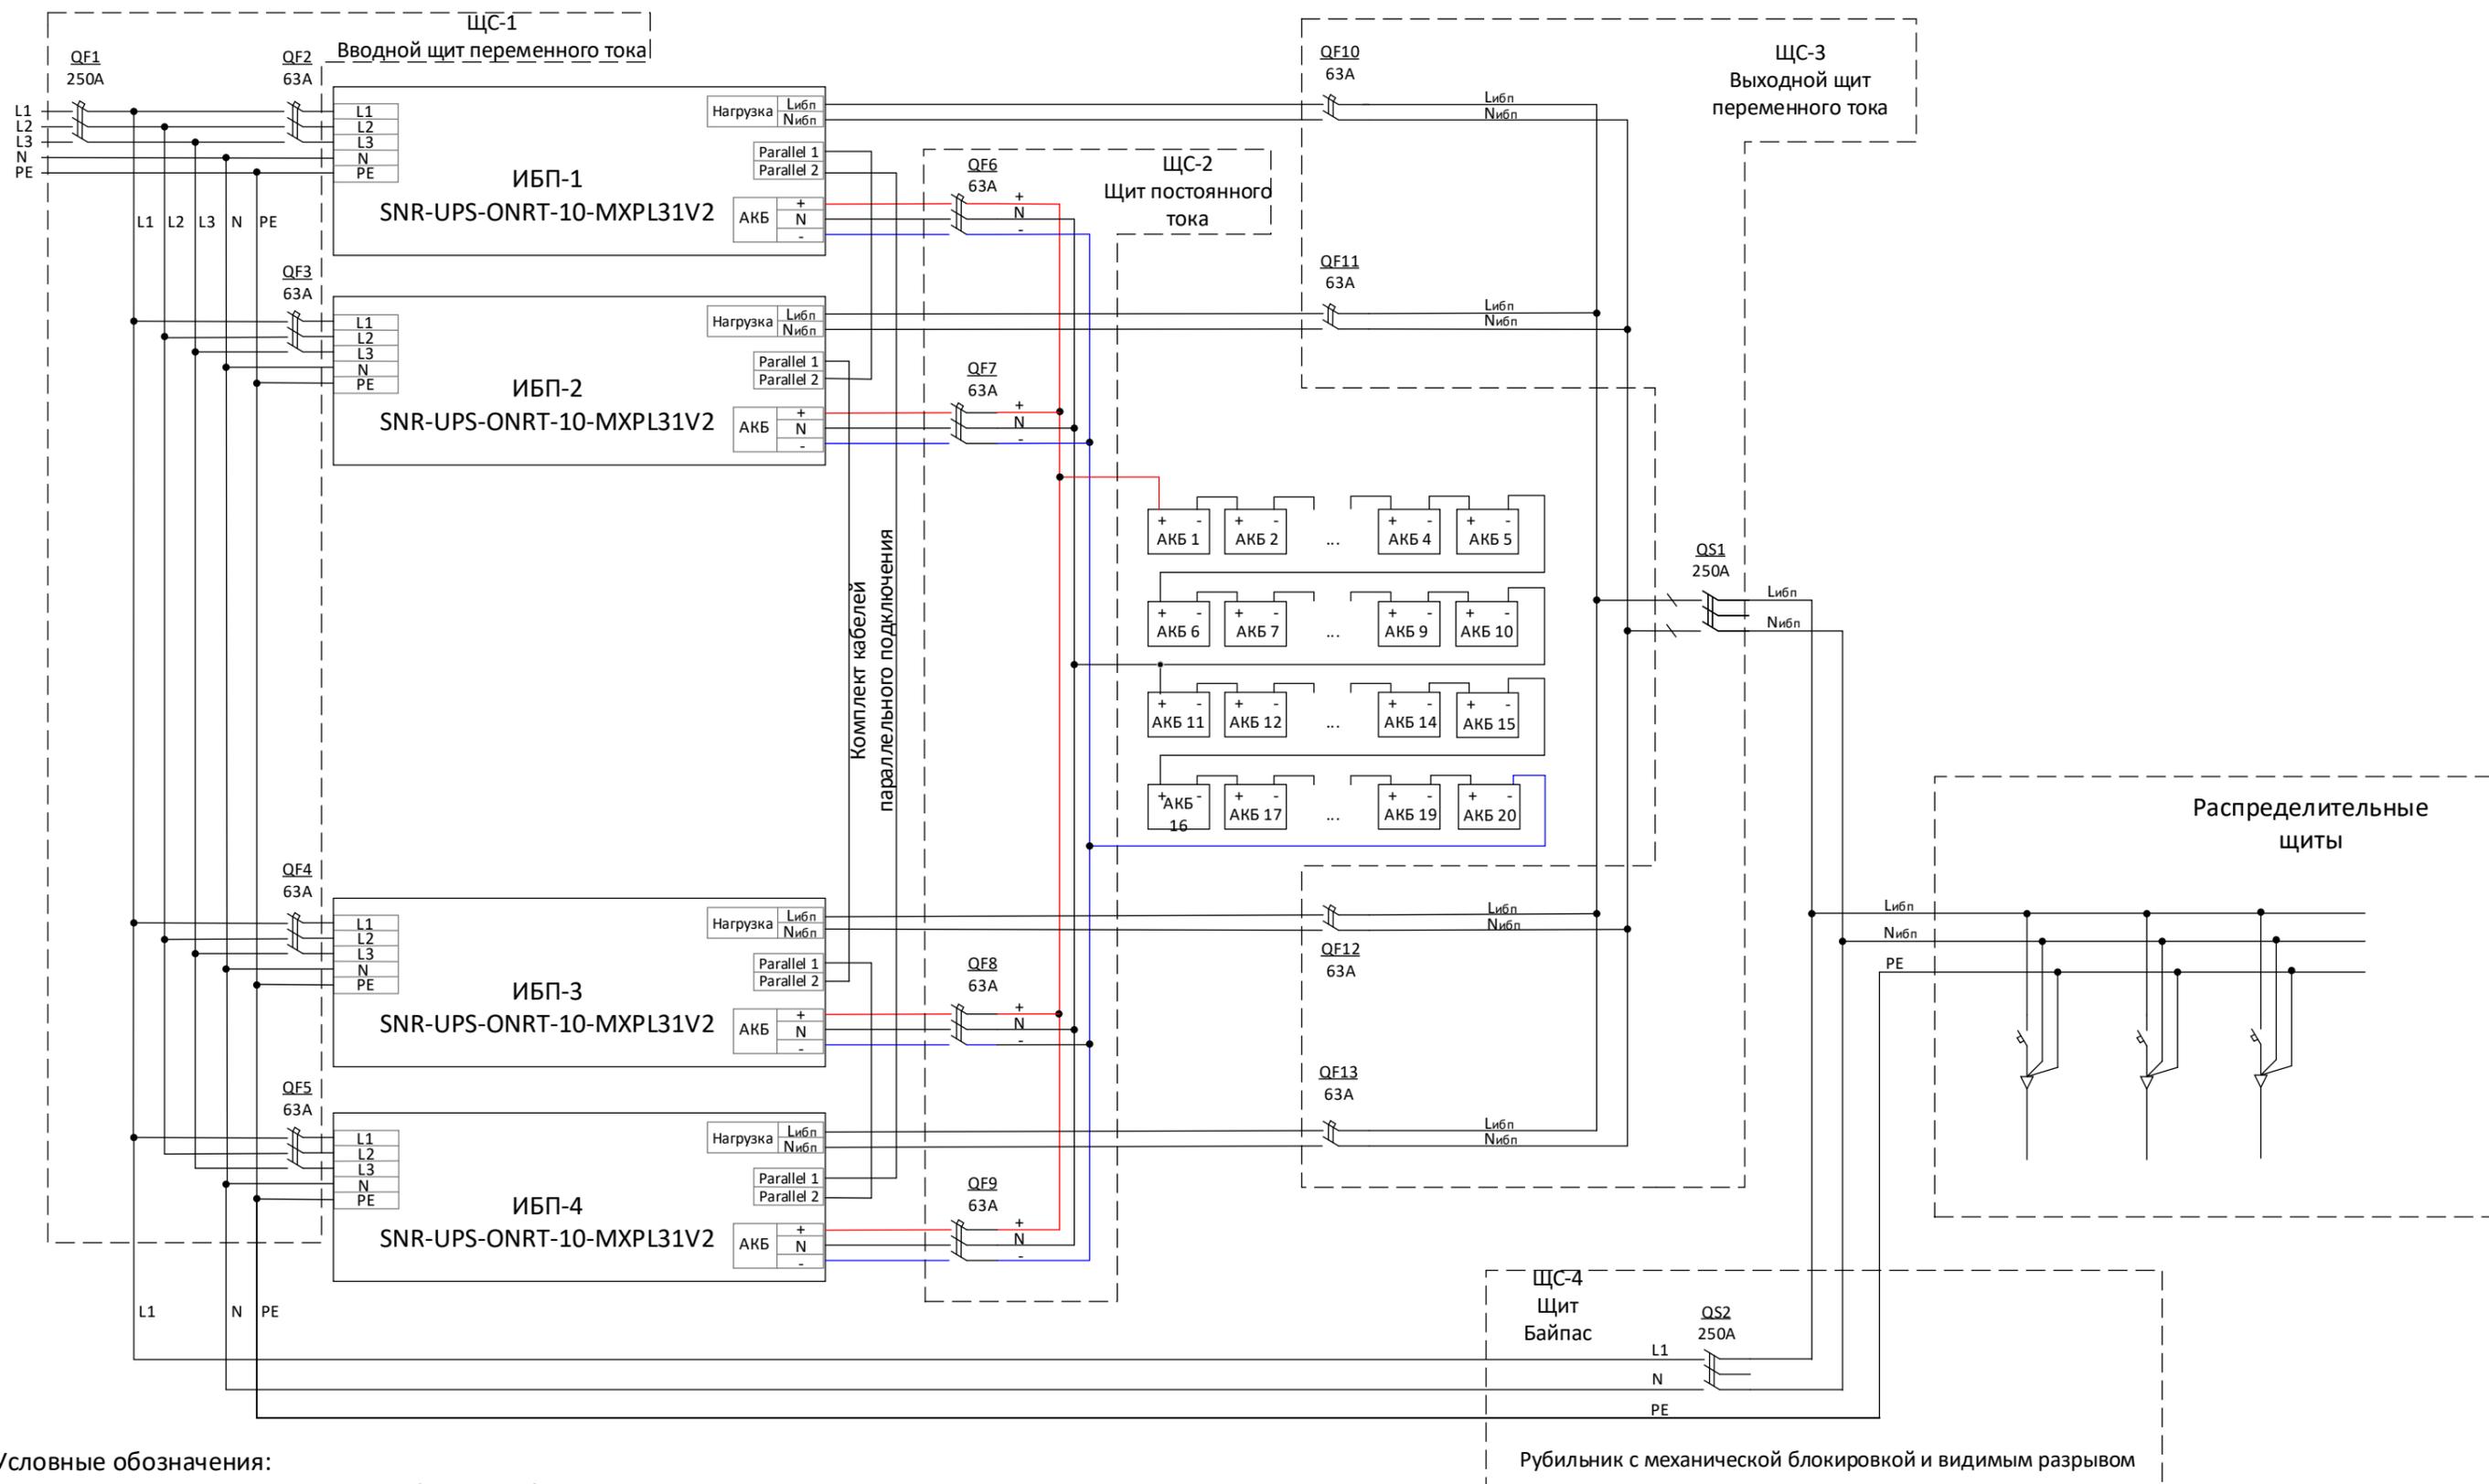

Условные обозначения:

QF<sub>x</sub> - Автоматические выключатели (авт.выкл.)

QS<sub>ч</sub> – Рубильники

Примечание:

1. В схеме возможно подключение от 16 до 20 АКБ (12В)

2. Номинал и тип всех авт.выкл. QF<sub>x</sub> и рубильников QS<sub>x</sub> определяется проектным решением. На схеме указан максимальный номинал автоматических выключателей QF2-QF13.

Рекомендуемые номиналы авт.выкл. QF2-QF13 указаны в руководстве пользователя на ИБП п.3.6.1.

Авт.выкл. QF6-QF9 на постоянный ток

3. Кабельные линии (материал, сечение, длина) определяются проектным решением

4. Переключение в режим Байпас описано в руководстве пользователя на ИБП п.3.6.2